



POHLED 1

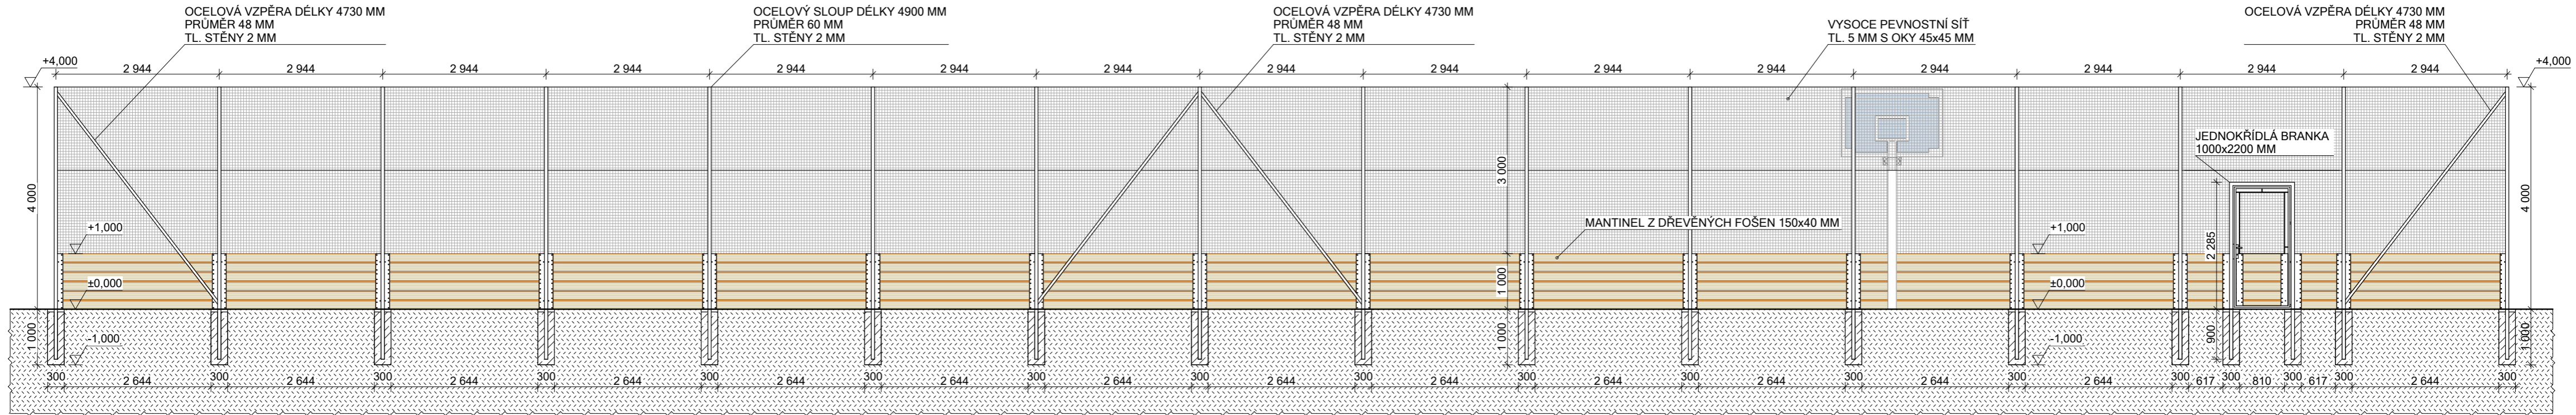

POHLED 2

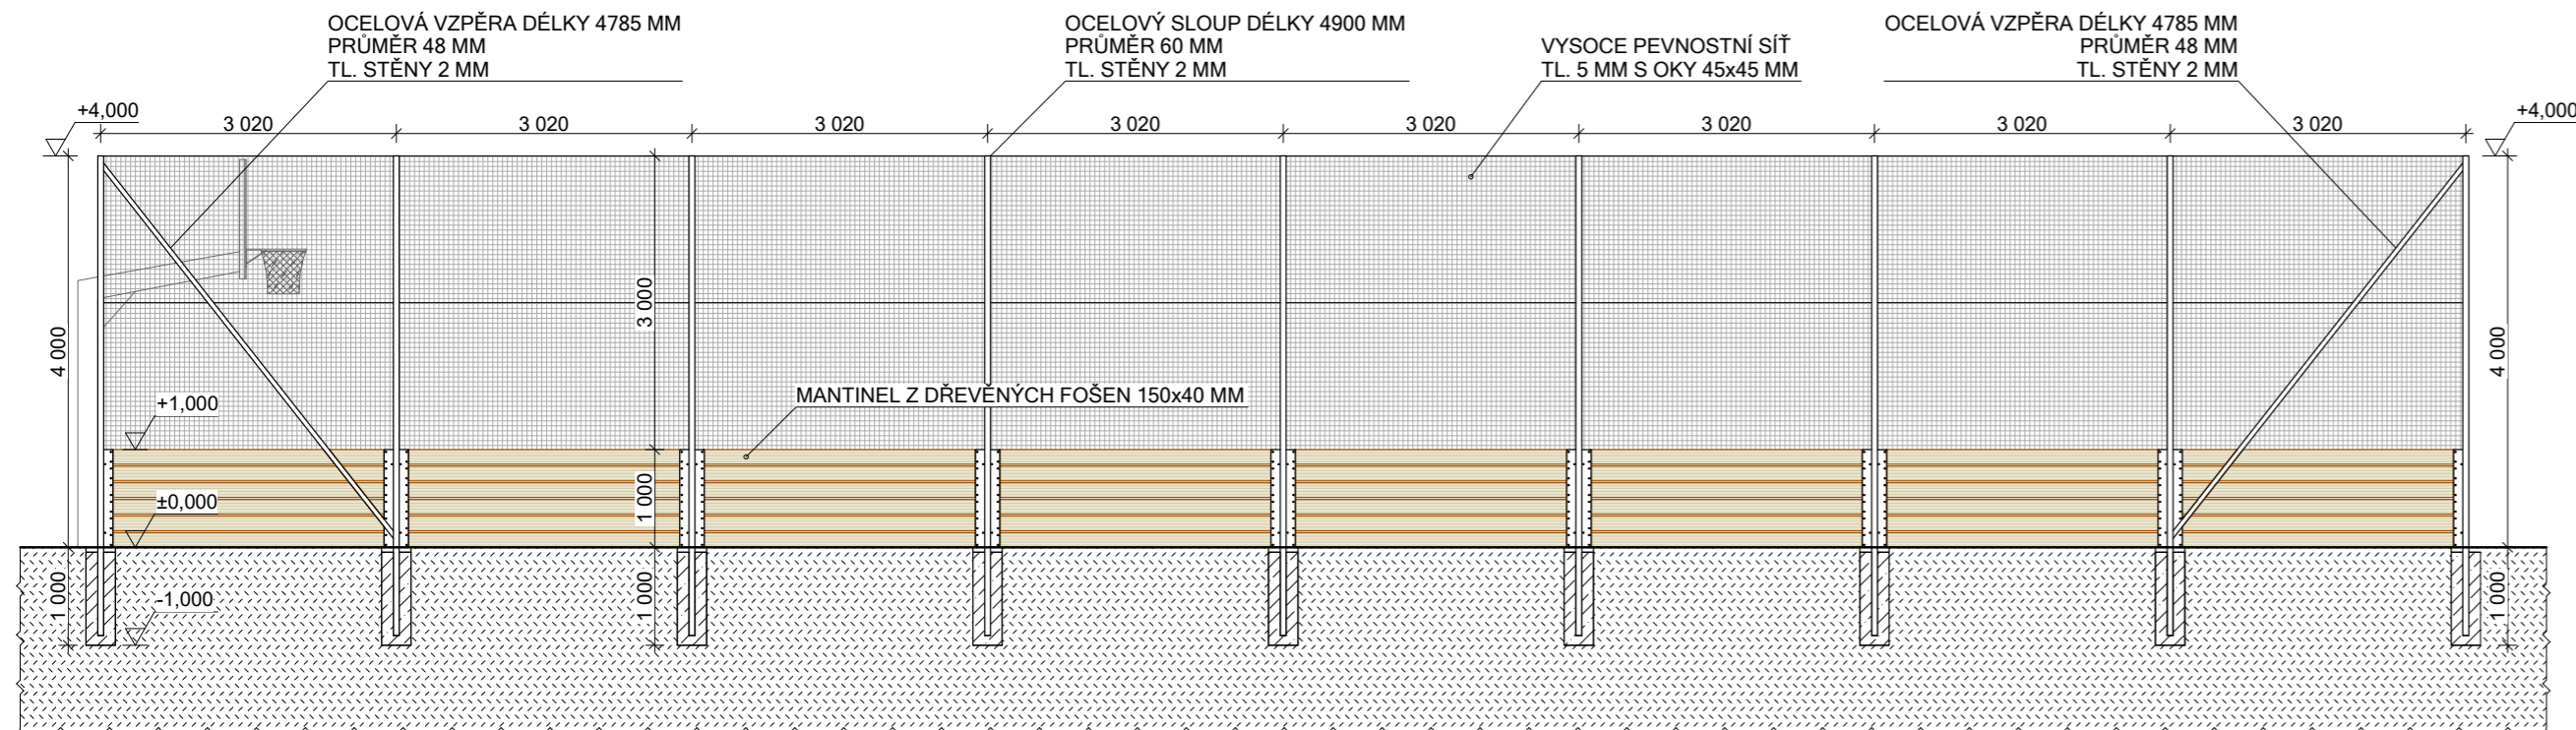

LEGENDA

- ZEMNÍ PLÁŇ
- BETON C 20/25
- VYSOCE PEVNOSTNÍ SÍŤ
- MANTINEL Z DŘEVĚNÝCH FOŠEN

SPECIFIKACE OPLOCENÍ

- SLOUPY O CELKOVÉ VÝŠCE 4,9 M V BARVĚ RAL 6005
- PRŮMĚR SLOUPŮ 60 MM
- TL. STĚNY MATERIÁLU 2 MM
- 1x JEDNOKŘÍDLÁ BRANKA 1000x2200 MM
- 1x DVOUKŘÍDLÁ BRÁNA 2000x2200 MM
- VYSOCE PEVNOSTNÍ SÍŤ TL. 5 MM S OKY 45x45 MM
- MANTINEL BUDE Z DŘEVĚNÝCH OHOBLOVANÝCH, SUŠENÝCH FOŠEN SE ZKOŠENÝMI HRANAMI OŠETŘENÉ DVOJÍM NÁTĚREM PROTI POVĚTRNOSTNÍM VLIVŮM. FOŠNY MONTOVANÉ NA ŽELEZNÉ VÝPALKY V BARVĚ RAL 6005.

Katastrální území: Daskabát [624764]
 Polohový systém: S-JTSK
 Výškový systém: BpV

PROJEKTOVÁ DOKUMENTACE NÁVRHU STAVBY		
BC. TOMÁŠ MAXNER <small>Projektová činnost ve výstavbě telefon: +420 725 036 421 e-mail: tomas.maxner@gnml.com IČ datové schránky: 025_jecp295bg IČO: 17651085</small>		
PROJEKTOVAL	Bc. Tomáš Maxner	
KRESLIL	Bc. Tomáš Maxner	
NOVOSTAVBA MULTIFUNKČNÍHO HRISTĚ V OBCI DASKABÁT	DATUM	BŘEZEN 2023
	MĚŘÍTKO	1:75
POHLEDY	FORMÁT	3x44
	Č.V.	D.03