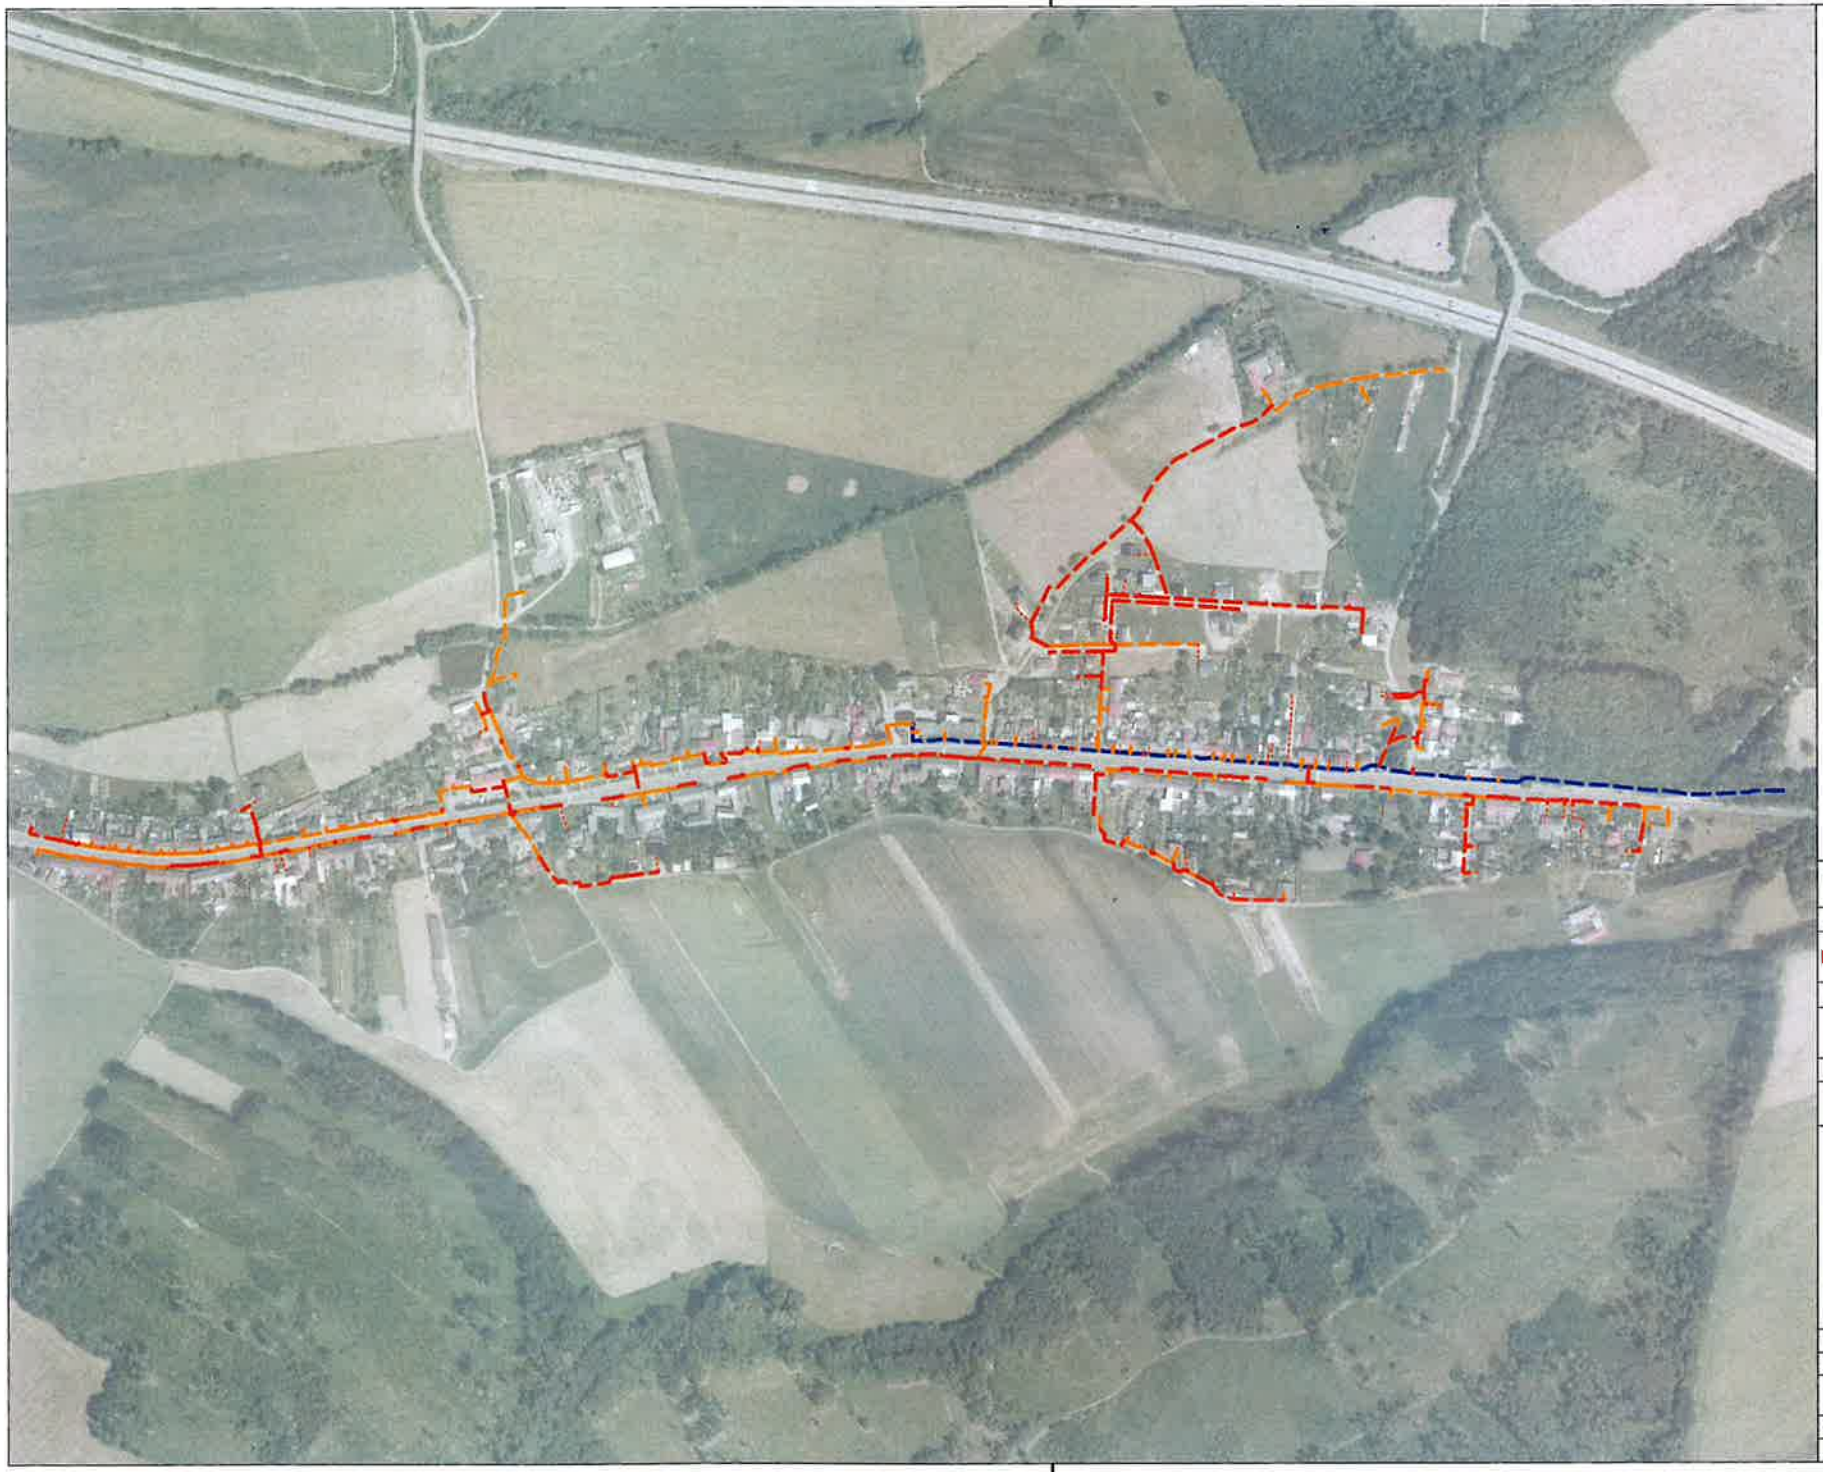

CETIN

- Nová trasa
- Nová přípojka do 100 m
- Výměna vedení DUR
- Stávající síť

CETIN

0 60 120 m

Ing. VLADIMIR PALIK
Autorizovaný technik pro technologická zařízení staveb
ČKAIT - 1202397