






	HRANICE ŘEŠENÉHO ÚZEMÍ
	PARCELNÍ KRESBA MAPOVÉHO PODKLADU
	HRANICE ZASTAVĚNÉHO ÚZEMÍ KE DNI 25.8.2018
	ZASTAVITELNÉ PLOCHY S OZNAČENÍM DLE FUNKCE
	HRANICE PLOCH PŘESTAVBY S OZNAČENÍM DLE FUNKCE
	NÁVRHOVÉ PLOCHY OSTATNÍ S OZNAČENÍM
	PLOCHY, VE KTERÝCH JE ROZHODOVÁNÍ V ÚZEMÍ PODMÍNĚNO UZÁVŘENÍM DOHODY O PARCELACI

PLOCHY S ROZDÍLNÝM ZPŮSOBEM VYUŽITÍ

PLOCHY STABILIZOVANÉ	PLOCHY ZMĚN	ÚZEMNÍ REZERVY	
			PLOCHY BYDLENÍ bydlení venkovské
			PLOCHY SMÍŠENÉ OBYTNÉ venkovské
			PLOCHY REKREACE plochy staveb pro rodinnou rekreaci
			PLOCHY OBČANSKÉHO VYBAVENÍ veřejná infrastruktura
			PLOCHY OBČANSKÉHO VYBAVENÍ komerční zařízení
			PLOCHY OBČANSKÉHO VYBAVENÍ tělovýchovná a sportovní zařízení
			PLOCHY DOPRAVNÍ INFRASTRUKTURY silniční doprava
			PLOCHY TECHNICKÉ INFRASTRUKTURY
			PLOCHY VÝROBY A SKLADOVÁNÍ smíšená výroba a skladování
			PLOCHY VÝROBY A SKLADOVÁNÍ zahradnictví
			PLOCHY VÝROBY A SKLADOVÁNÍ zemědělská výroba
			PLOCHY VEŘEJNÝCH PROSTRANSTVÍ ulice, významné prostory obce
			PLOCHY VEŘEJNÝCH PROSTRANSTVÍ veřejná zeleň
			PLOCHY ZELENÉ soukromá a vyhrazená zeleň, zahrady
			PLOCHY ZELENÉ zeleň přírodního charakteru
			PLOCHY ZELENÉ zeleň ochranná, izolační a ostatní
			PLOCHY ZELENÉ plochy lignikultur
			PLOCHY VODNÍ vodoteče a vodní nádrže
			PLOCHY ZEMĚDĚLSKÉ
			PLOCHY LESNÍ
			PLOCHY PŘÍRODNÍ, CHRÁNĚNÉ

ÚZEMNÍ SYSTÉM EKOLOGICKÉ STABILITY

PLOCHY STABILIZOVANÉ	PLOCHY ZMĚN	ÚZEMNÍ REZERVY	
			LOKÁLNÍ BIOCENTRUM S OZNAČENÍM
			LOKÁLNÍ BIOKORIDOR S OZNAČENÍM
			INTERAKČNÍ PRVEK

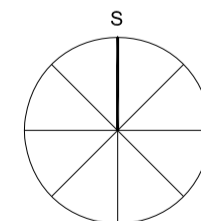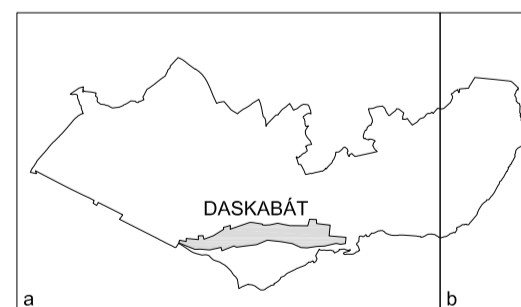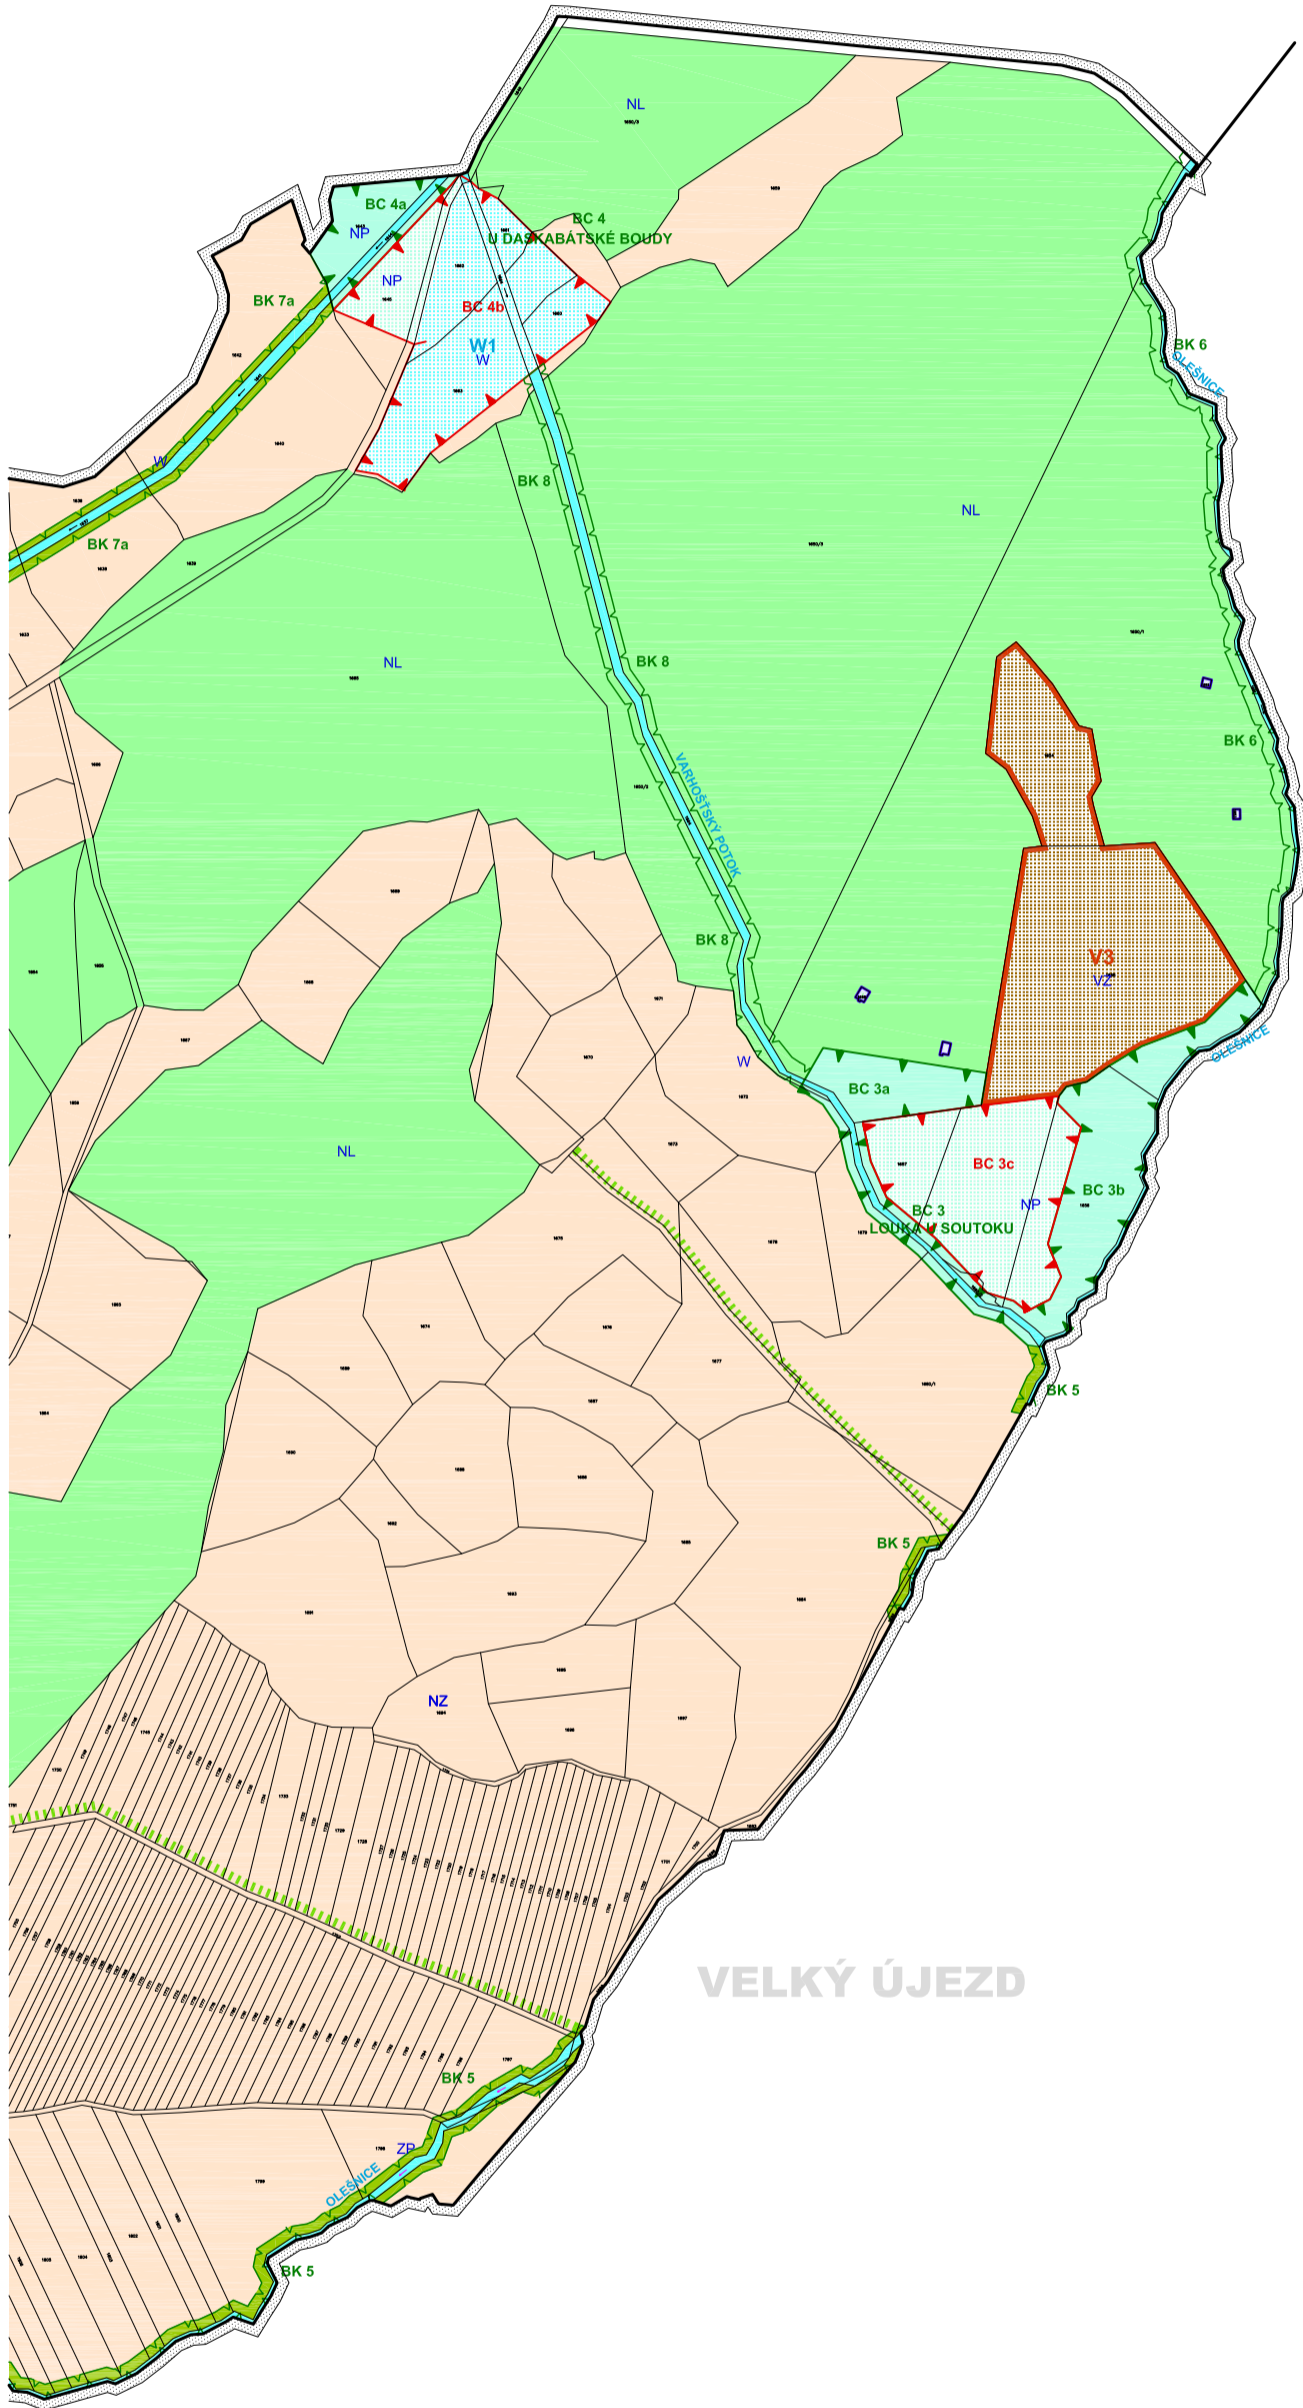

OPATŘENÍ OBCENÉ POVAHY Č.1/2019		NÁVRH
HLAVNÍ VÝKRES: URBANISTICKÁ KONCEPCE, KONCEPCE USPOŘÁDÁNÍ KRAJINY		
	Zodpovědný projektant: Ing. arch. Božena Šnyrchová, ČKA 02 641	č. výkresu a sekce: 2b
Mišochova 3, 77100 Olomouc kontakt: urbol@seznam.cz		měřítko: 1:5000
Autorský kolektiv: Ing. arch. Lukáš Ilko, Ing. arch. Marek Šnyrch, Ing. Pavel Dostál, Ing. Petra Štěpánová, Ing. Martin Hartmann, Marcela Navrátilová		08/2018
Pořizovatel: Magistrát města Olomouce, Úřad územního plánování		
Nadřízený orgán: Krajský úřad Olomouckého kraje, Odbor strategického rozvoje		